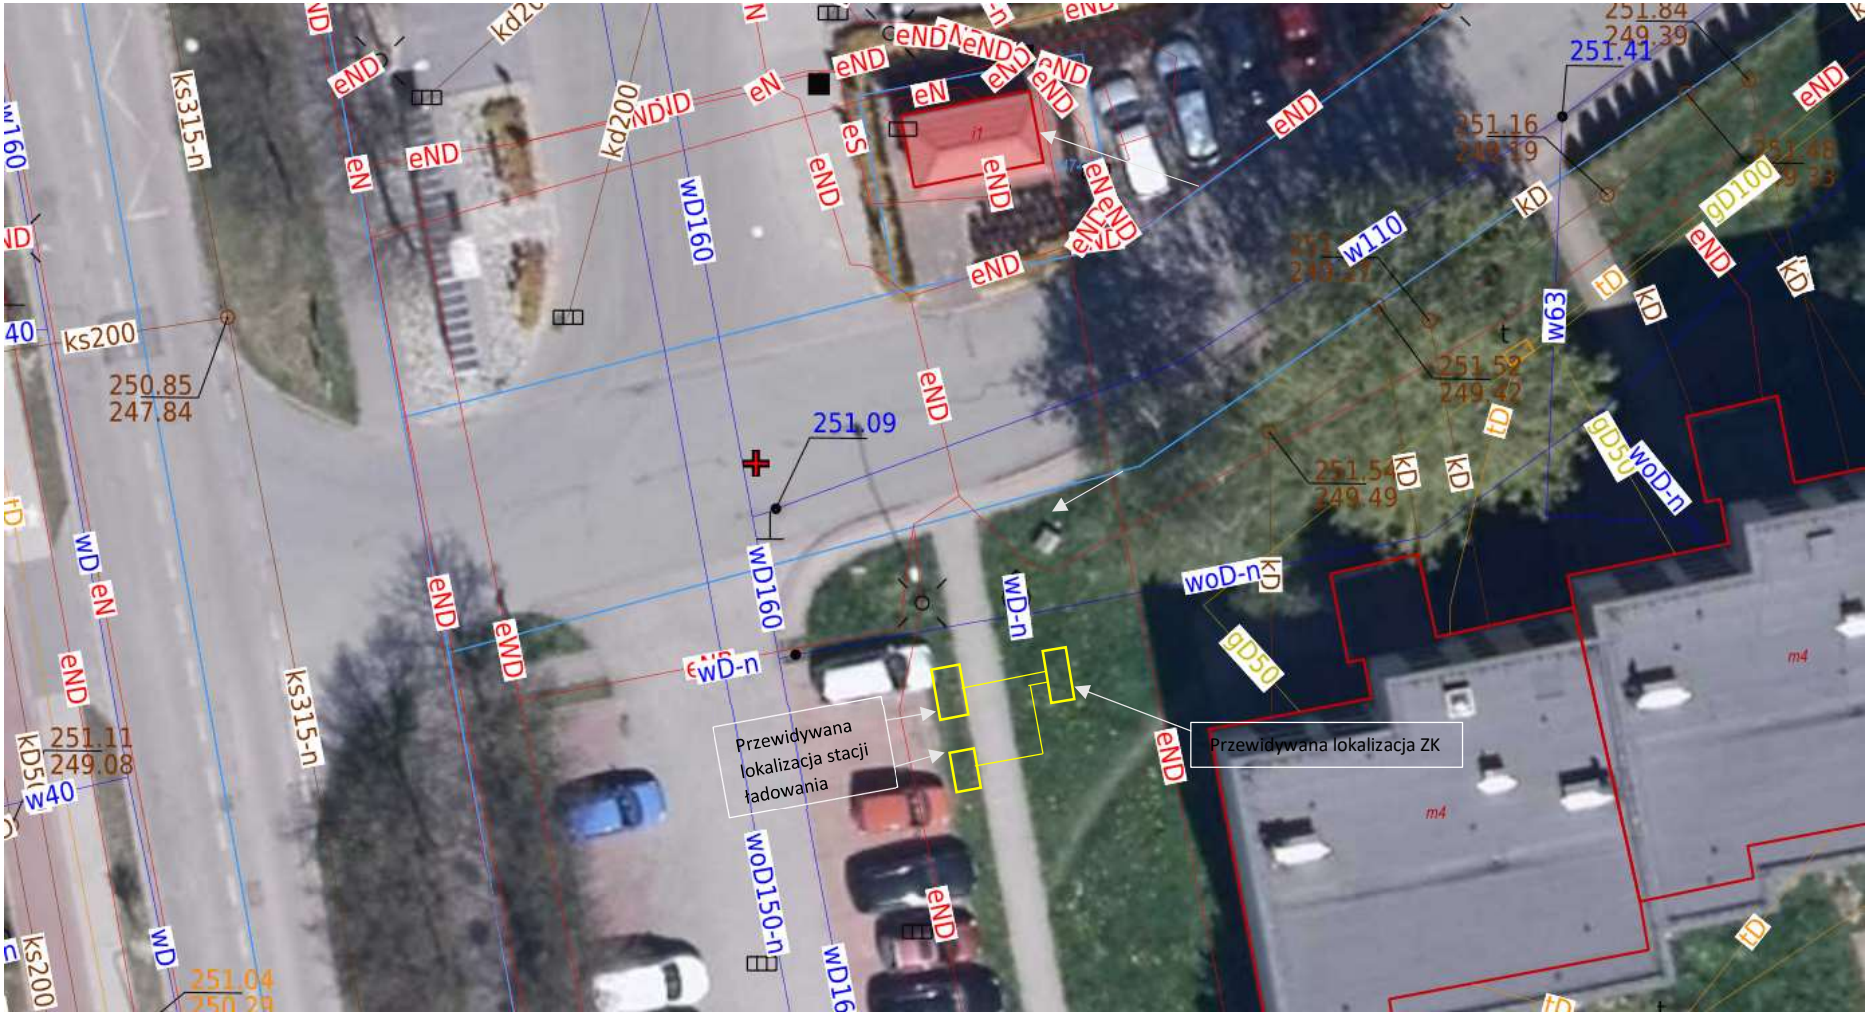
Przewidywana lokalizacja stacji ładowania
Przewidywana lokalizacja ZK
251.09
250.85
247.84
251.11
249.08
251.41
251.16
249.39
251.54
249.49
ks315-n
wD160
woD150-n
woD-n
gD50
gD100
w110
w63
ks200
kD
eND
eN
eS
eWD
wD-n
wD-eN
m4