


# Miejsce Obsługi Podróżnych "DOPIEWIEC"

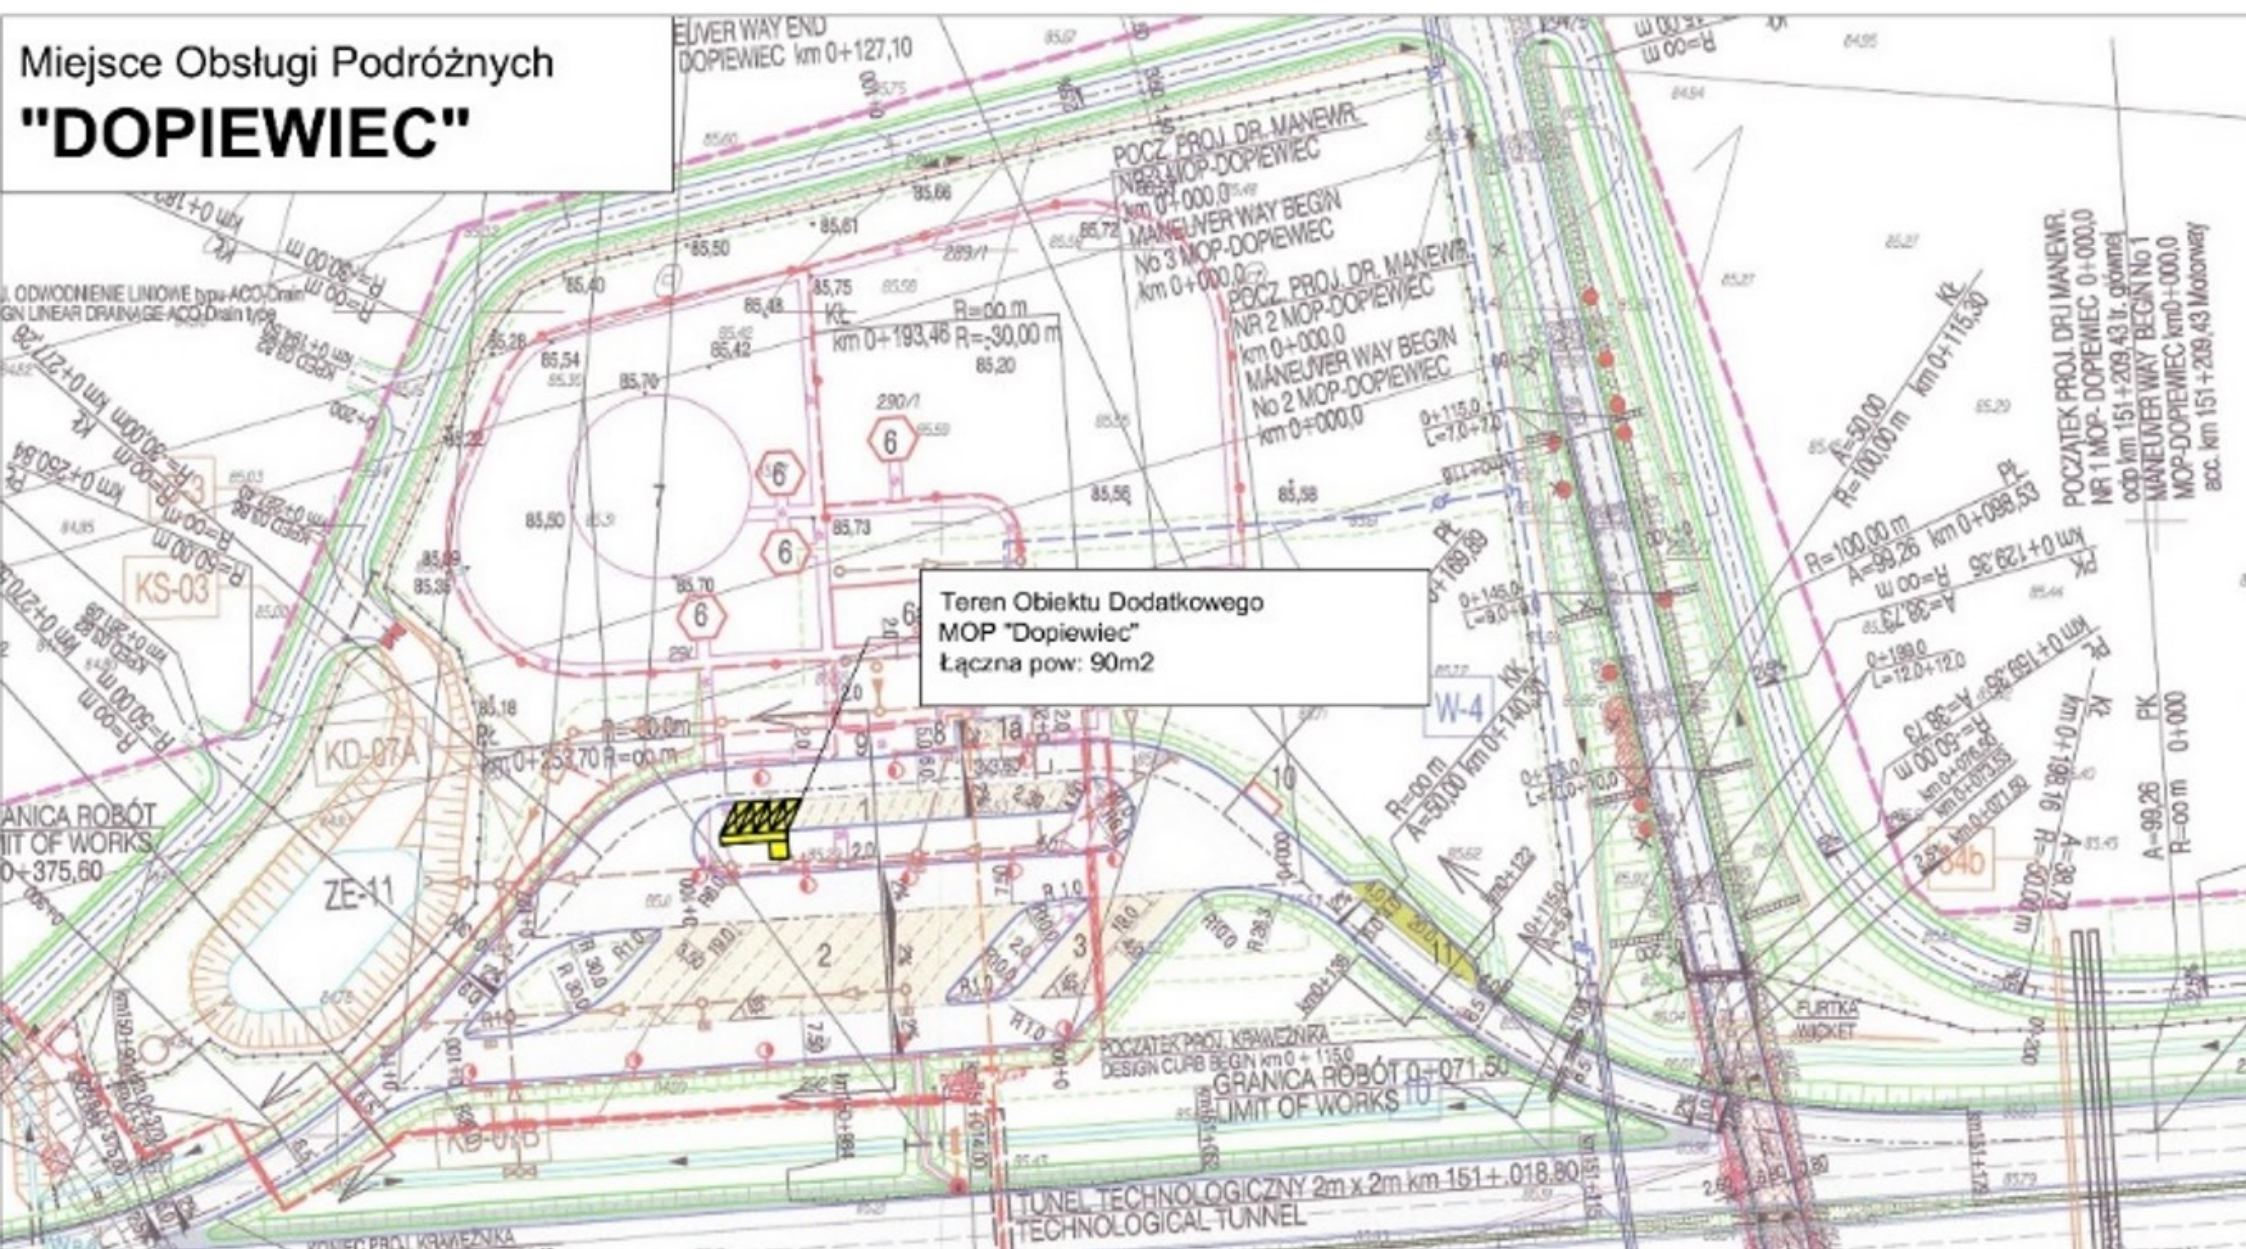

Teren Obiektu Dodatkowego  
MOP "Dopiewiec"  
Łączna pow: 90m2