


Miejsce Obsługi Podróżnych "CHWAŁSZCZYCE"

MOP I CHWAŁSZCZYCE

20

Teren Obiektu Dodatkowego
MOP "Chwaszczyce"
Łączna pow: 90m²

TEREN EKSPOZYCJI ARCHEOLOGICZNYCH
Archeologic exhibition area

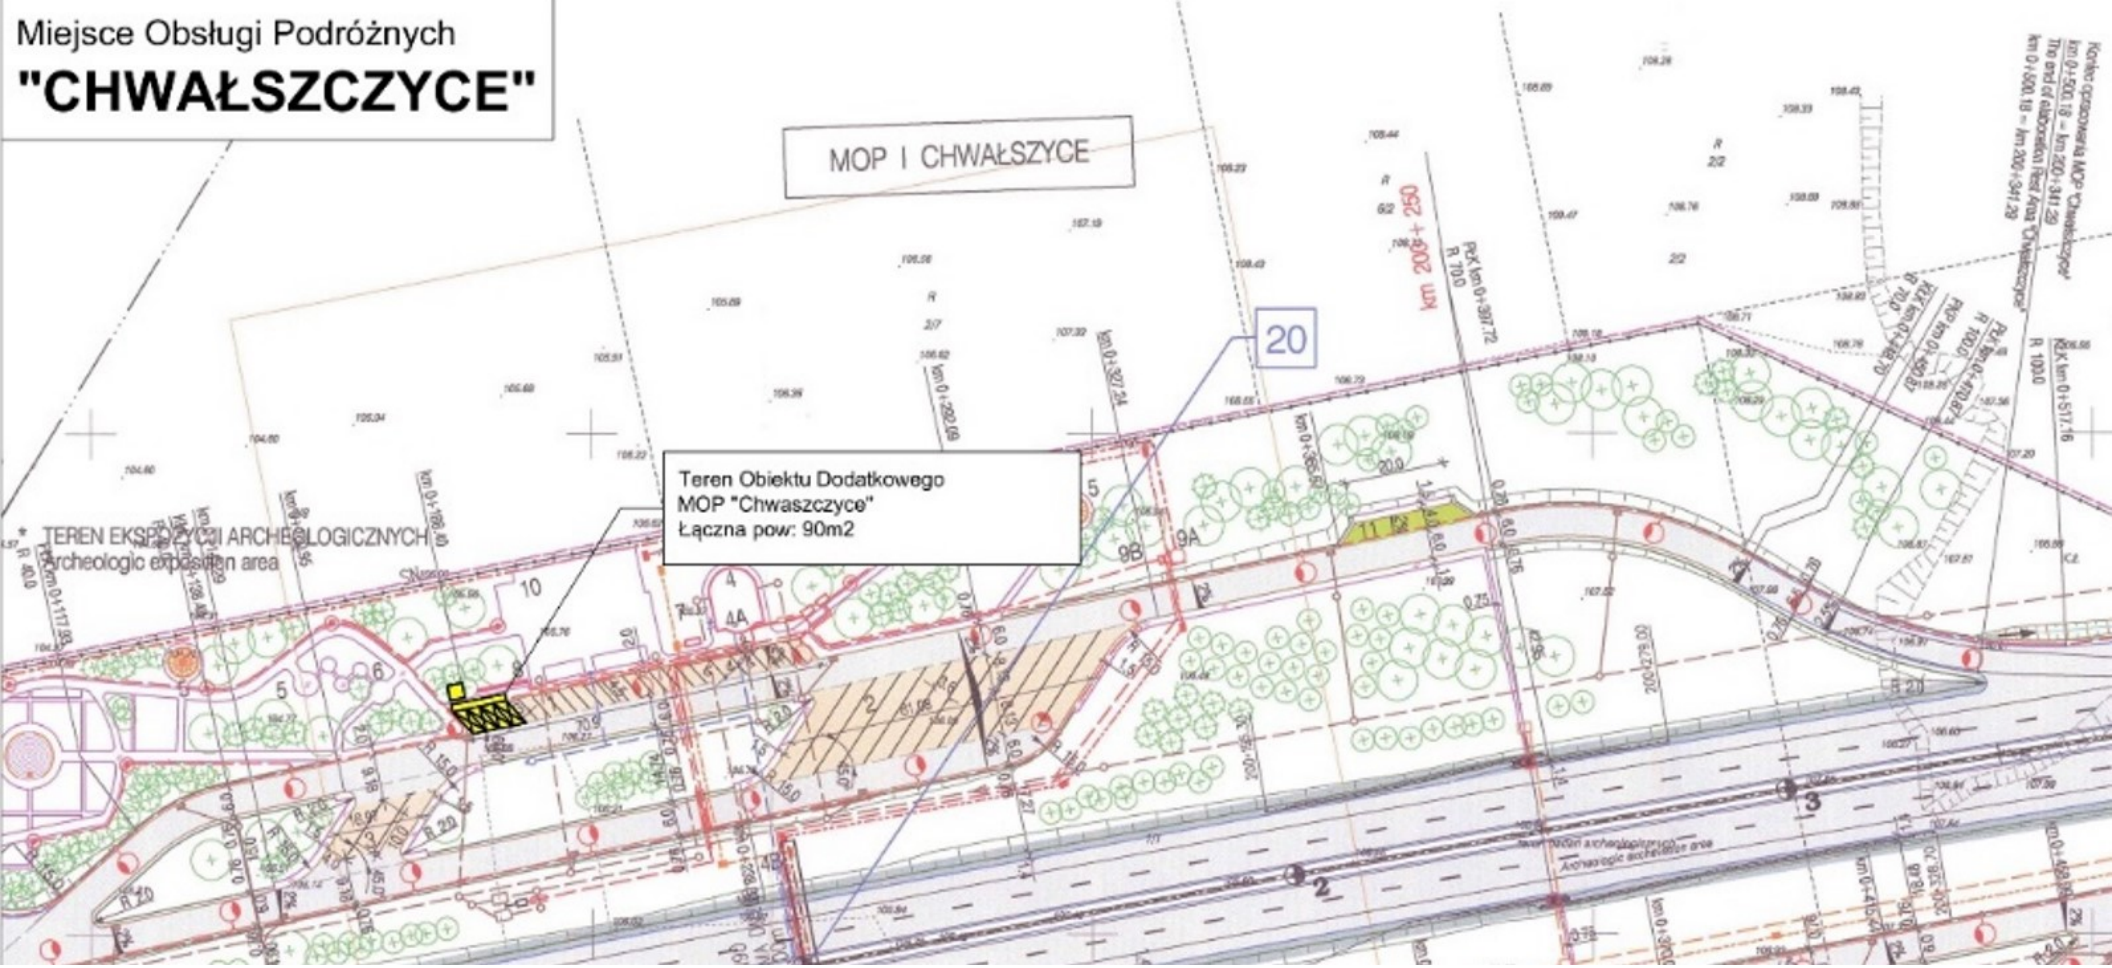

Kontour opracowania MOP "Chwaszczyce"
km 0+500,18 - km 200+341,29
The overall exhibition field Area "Chwaszczyce"
km 0+500,18 - km 200+341,29

Wzrost Archeologicznego
Archeologic exhibition area